


# Lageplan Campus

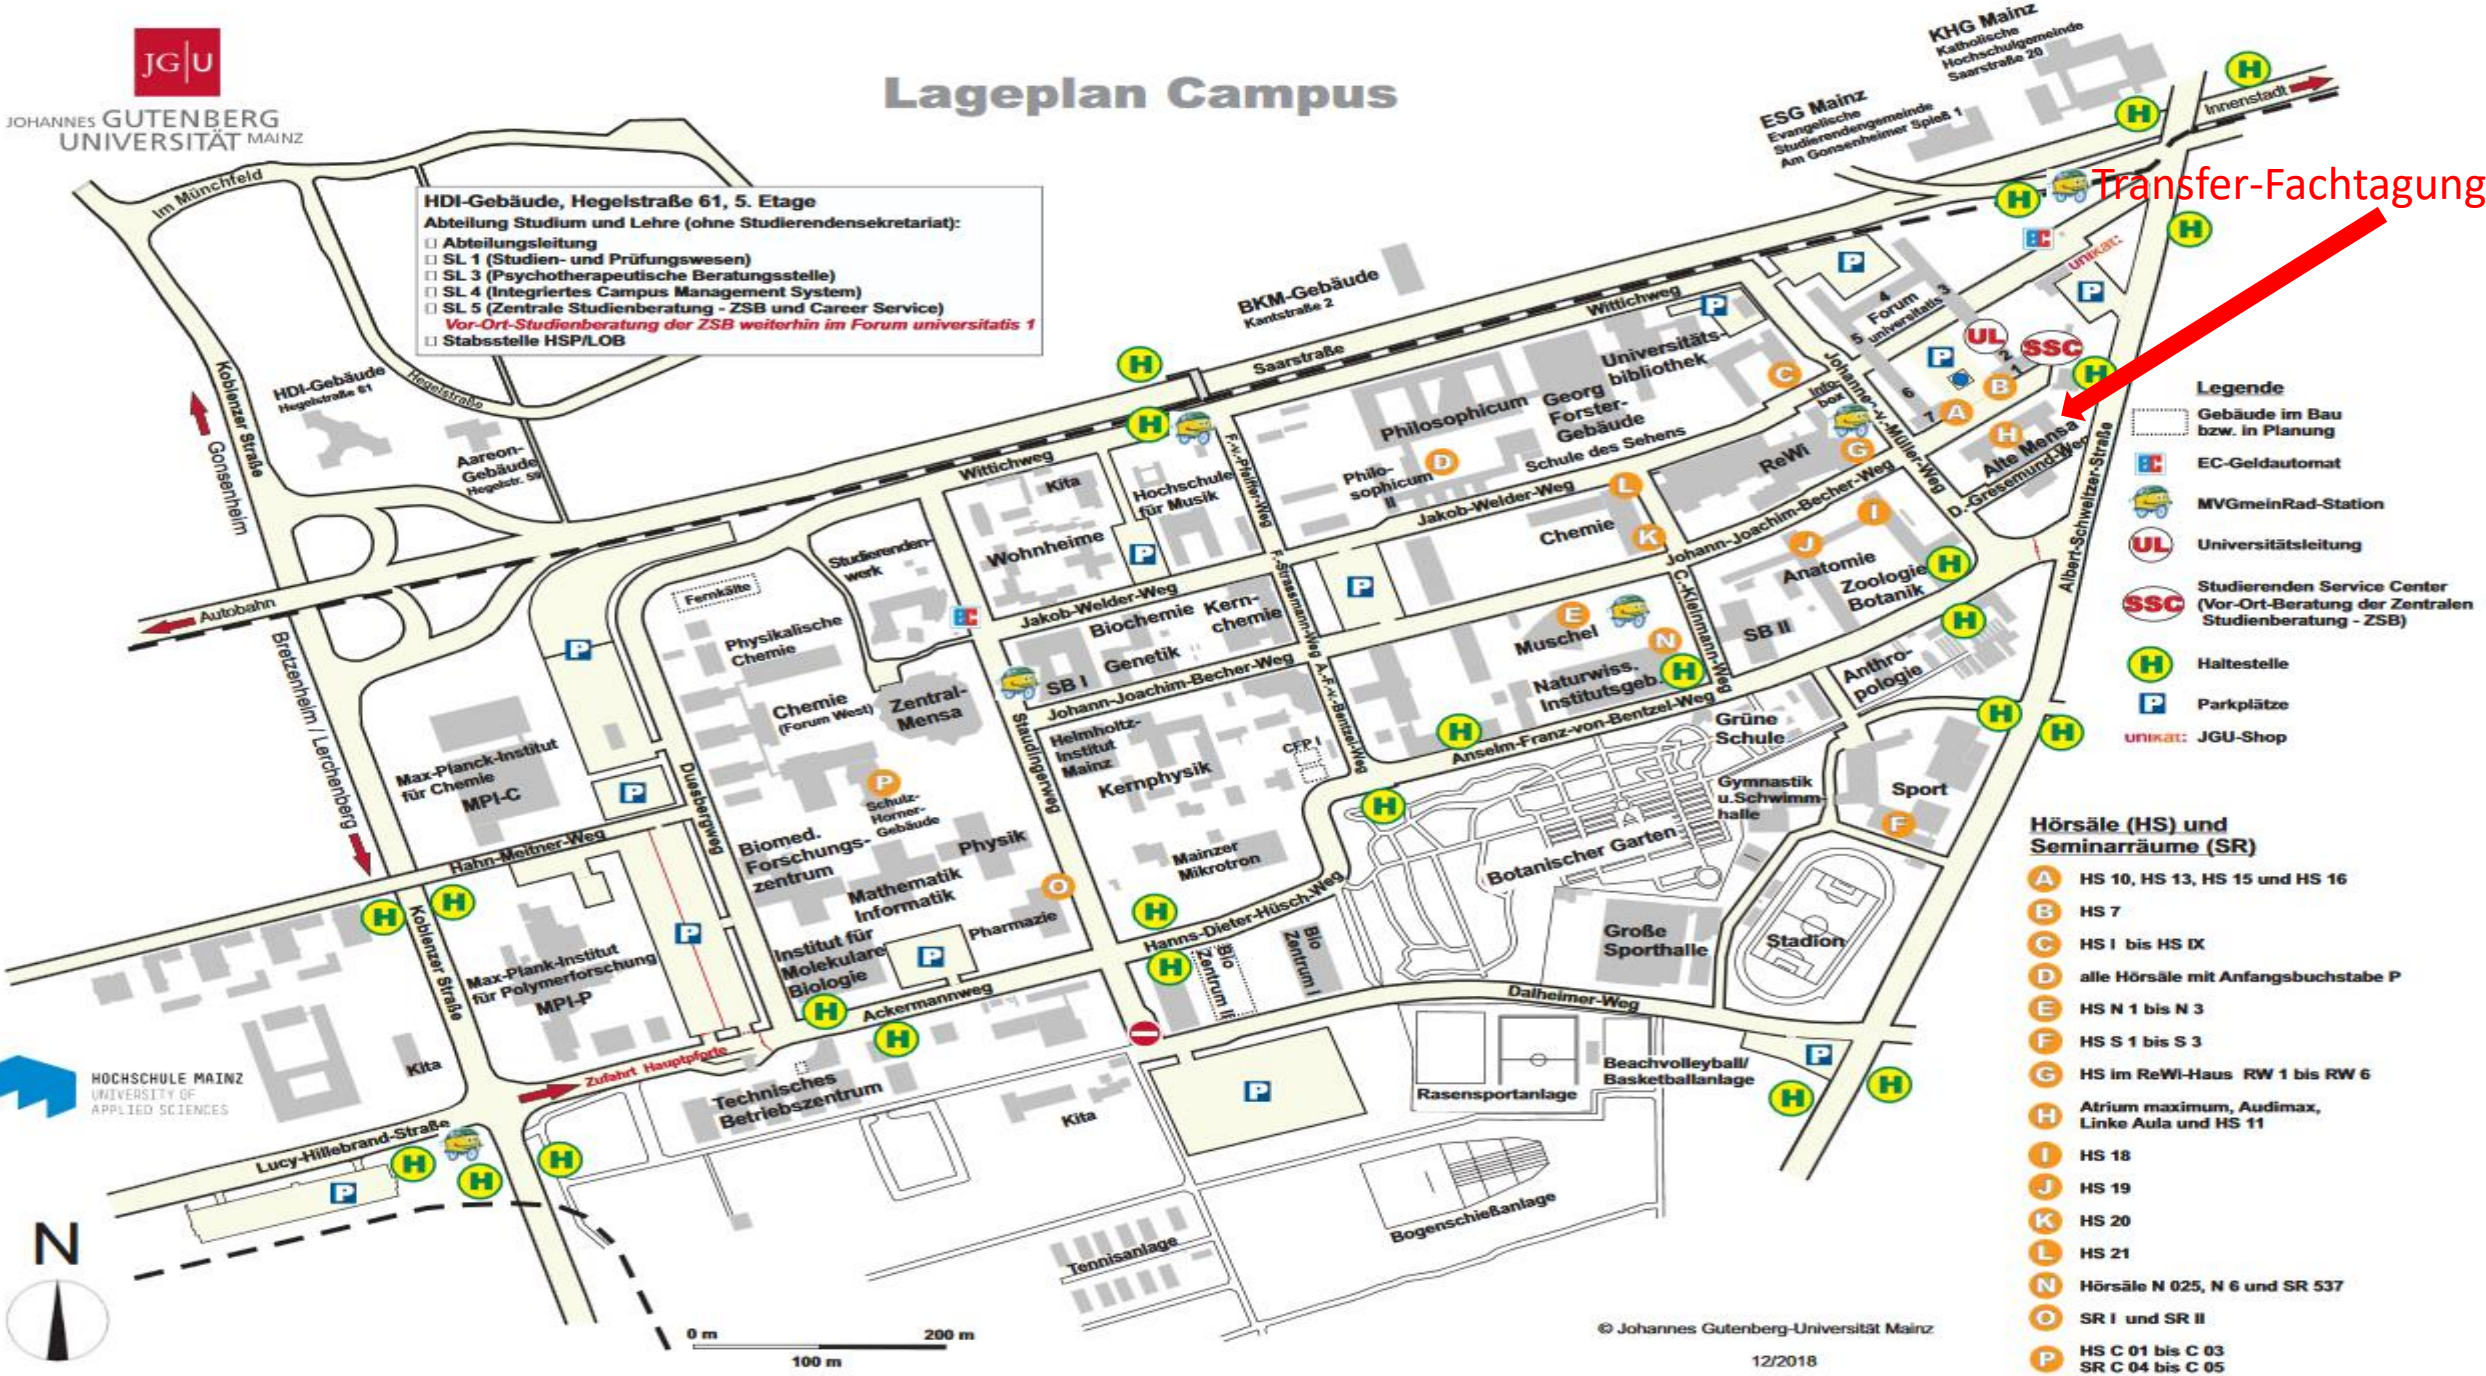

**HDI-Gebäude, Hegelstraße 61, 5. Etage**  
Abteilung Studium und Lehre (ohne Studierendensekretariat):


- Abteilungsleitung
- SL 1 (Studien- und Prüfungswesen)
- SL 3 (Psychotherapeutische Beratungsstelle)
- SL 4 (Integriertes Campus Management System)
- SL 5 (Zentrale Studienberatung - ZSB und Career Service)
- Vor-Ort-Studienberatung der ZSB weiterhin im Forum universitatis 1
- Stabsstelle HSP/LOB

**Transfer-Fachtagung**

- Legende**
- Gebäude im Bau bzw. in Planung
  - EC-Geldautomat
  - MVGmeinRad-Station
  - Universitätsleitung
  - Studierenden Service Center (Vor-Ort-Beratung der Zentralen Studienberatung - ZSB)
  - Haltestelle
  - Parkplätze
  - UNIKAT: JGU-Shop

- Hörsäle (HS) und Seminarräume (SR)**
- A** HS 10, HS 13, HS 15 und HS 16
  - B** HS 7
  - C** HS I bis HS IX
  - D** alle Hörsäle mit Anfangsbuchstabe P
  - E** HS N 1 bis N 3
  - F** HS S 1 bis S 3
  - G** HS im ReWi-Haus RW 1 bis RW 6
  - H** Atrium maximum, Audimax, Linke Aula und HS 11
  - I** HS 18
  - J** HS 19
  - K** HS 20
  - L** HS 21
  - N** Hörsäle N 025, N 6 und SR 537
  - O** SR I und SR II
  - P** HS C 01 bis C 03  
SR C 04 bis C 05

**HOCHSCHULE MAINZ**  
UNIVERSITY OF  
APPLIED SCIENCES

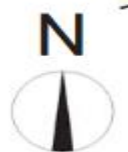

0 m 100 m 200 m